ГЕНЕРАЛЬНЫЙ ПЛАН
СЕЛЬСКОГО ПОСЕЛЕНИЯ ПСЫГАНСУ УРВАНСКОГО МУНИЦИПАЛЬНОГО РАЙОНА КБР
Карта зон с особыми условиями использования территории

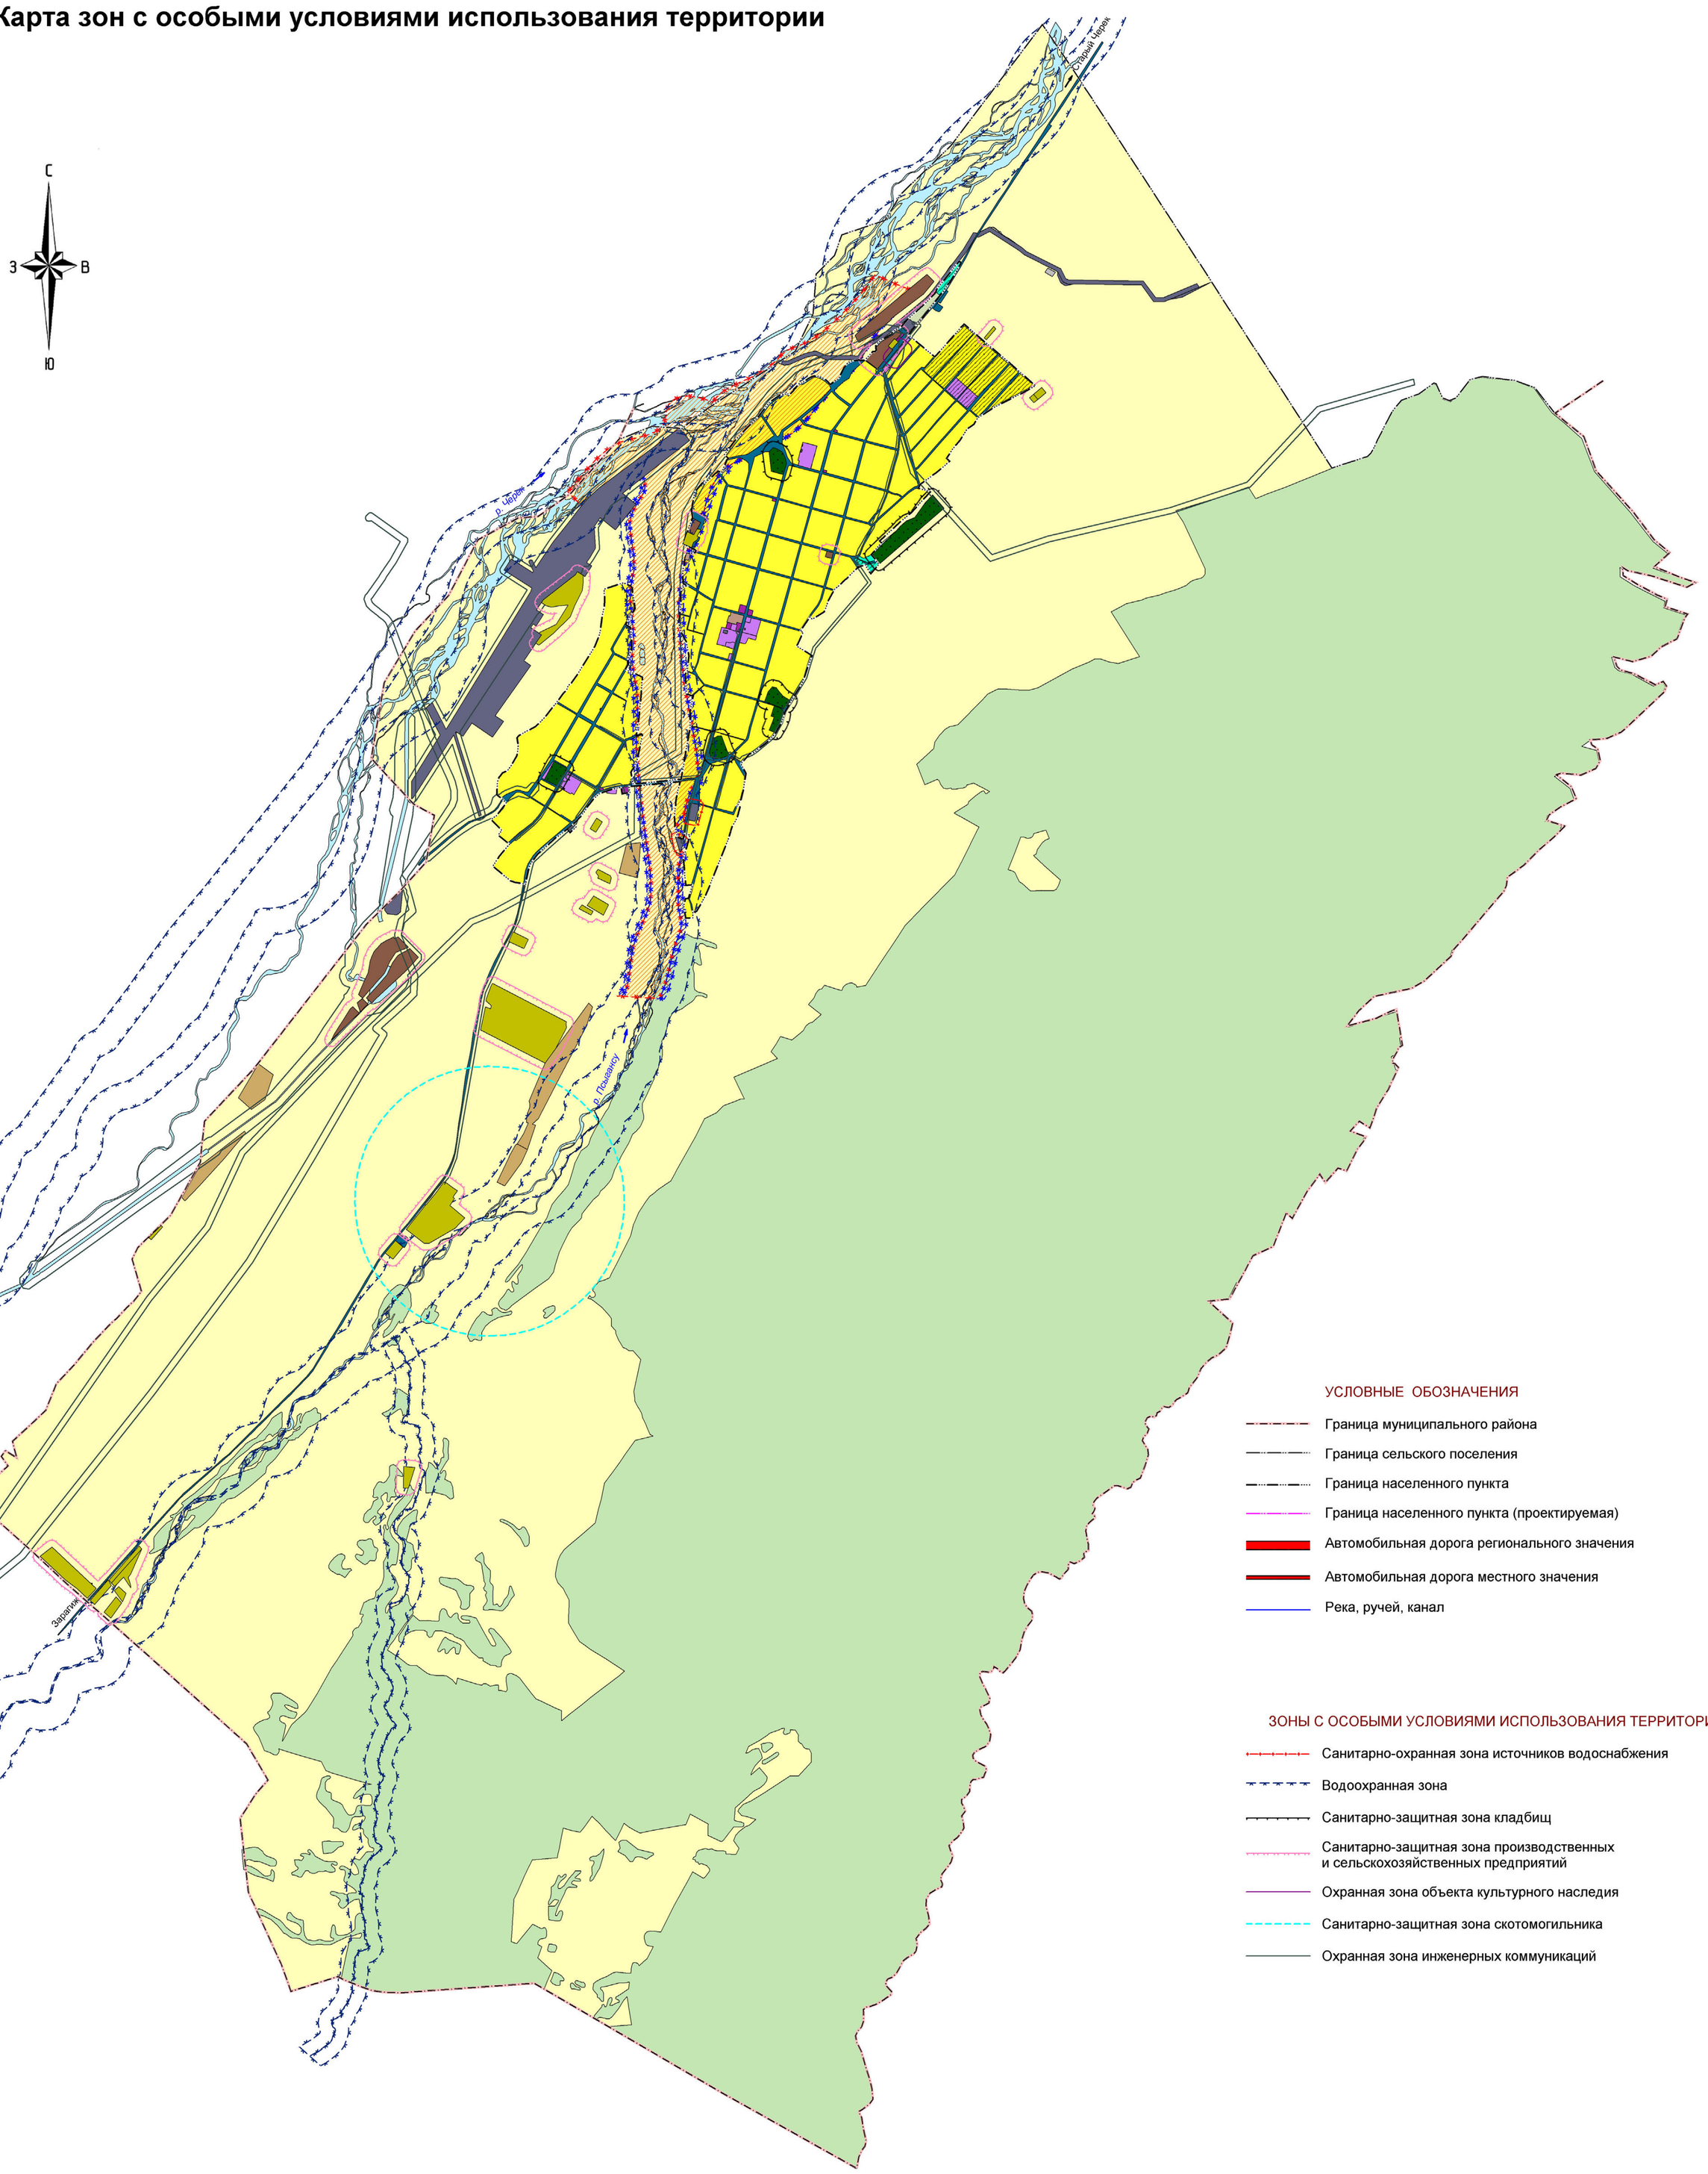

УСЛОВНЫЕ ОБОЗНАЧЕНИЯ

- Граница муниципального района
- Граница сельского поселения
- Граница населенного пункта
- Граница населенного пункта (проектируемая)
- Автомобильная дорога регионального значения
- Автомобильная дорога местного значения
- Река, ручей, канал

ЗОНЫ С ОСОБЫМИ УСЛОВИЯМИ ИСПОЛЬЗОВАНИЯ ТЕРРИТОРИИ

- Санитарно-охранная зона источников водоснабжения
- Водоохранная зона
- Санитарно-защитная зона кладбищ
- Санитарно-защитная зона производственных и сельскохозяйственных предприятий
- Охранная зона объекта культурного наследия
- Санитарно-защитная зона скотомогильника
- Охранная зона инженерных коммуникаций

КАТЕГОРИИ ЗЕМЕЛЬ

- Земли сельскохозяйственного назначения
- Земли лесного фонда
- Земли водного фонда

ТЕРРИТОРИЯ, ПОДВЕРЖЕННАЯ РИСКУ ВОЗНИКНОВЕНИЯ ЧС

- Зона затопления 07:07-6.680
- Зона подтопления 07:07-6.681

Изм.	Кол.уч.	Лист	№ док.	подпись	дата	ГП 2025/04-24			
						Генеральный план сельского поселения Псыгансу Урванского муниципального района КБР			
Рук.проекта		Тохаев Д.С.				Карта зон с особыми условиями использования территории	Стадия	Лист	Листов
Специалист		Цораев М.А.					П	1	1
Специалист		Симонова Н.Е.							
						М 1:25 000	АО "СевкавНИИгипрозем"		