


СХЕМА ВОДООТВЕДЕНИЯ СЕЛЬСКОГО ПОСЕЛЕНИЯ ПСЫНГАСУ

Линия совмещения с листом 1

Линия совмещения с листом 1

Схема совмещения листов

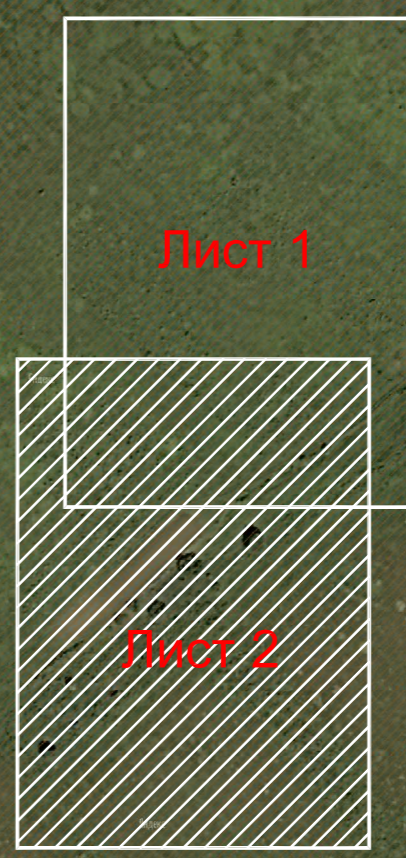

						Сельское поселение Псынгасу Урванского района Республики Кабардино-Балкария		
Изм.	Колуч.	Лист	Издок.	Подпись	Дата	Схема водоотведения		
Ген. директор	Калинин В.В.				10.12.13	Стадия	Лист	Листов
							2	2
Рук. проекта	Семенов А.В.				10.12.13	ООО "КРТ Система"		
Разработал	Боблак О.И.				10.12.13			